

Département de la Sarthe
Commune de SAVIGNE L'ÉVEQUE
Lieu-dit : ZAC de l'Épine

Vente Communauté de communes du Gesnois Bilurien


PLAN DE BORNAGE
Echelle : 1/500



Partie Vendue

Voilà être annexé à la délibération
2023. 164 du 16 décembre 2023

COORDONNÉES RECTANGULAIRES	
MAT	Y
158	7210734.28
159	7210728.84
160	7210732.40
169	7210740.17
170	7210758.28
171	7210769.04
174	7210782.28
180	7210801.22
205	7210752.45
220	7210803.95
221	7210798.82
222	7210787.80
223	7210777.98
226	7210766.77
227	7210758.46
234	7210733.28
235	7210777.90

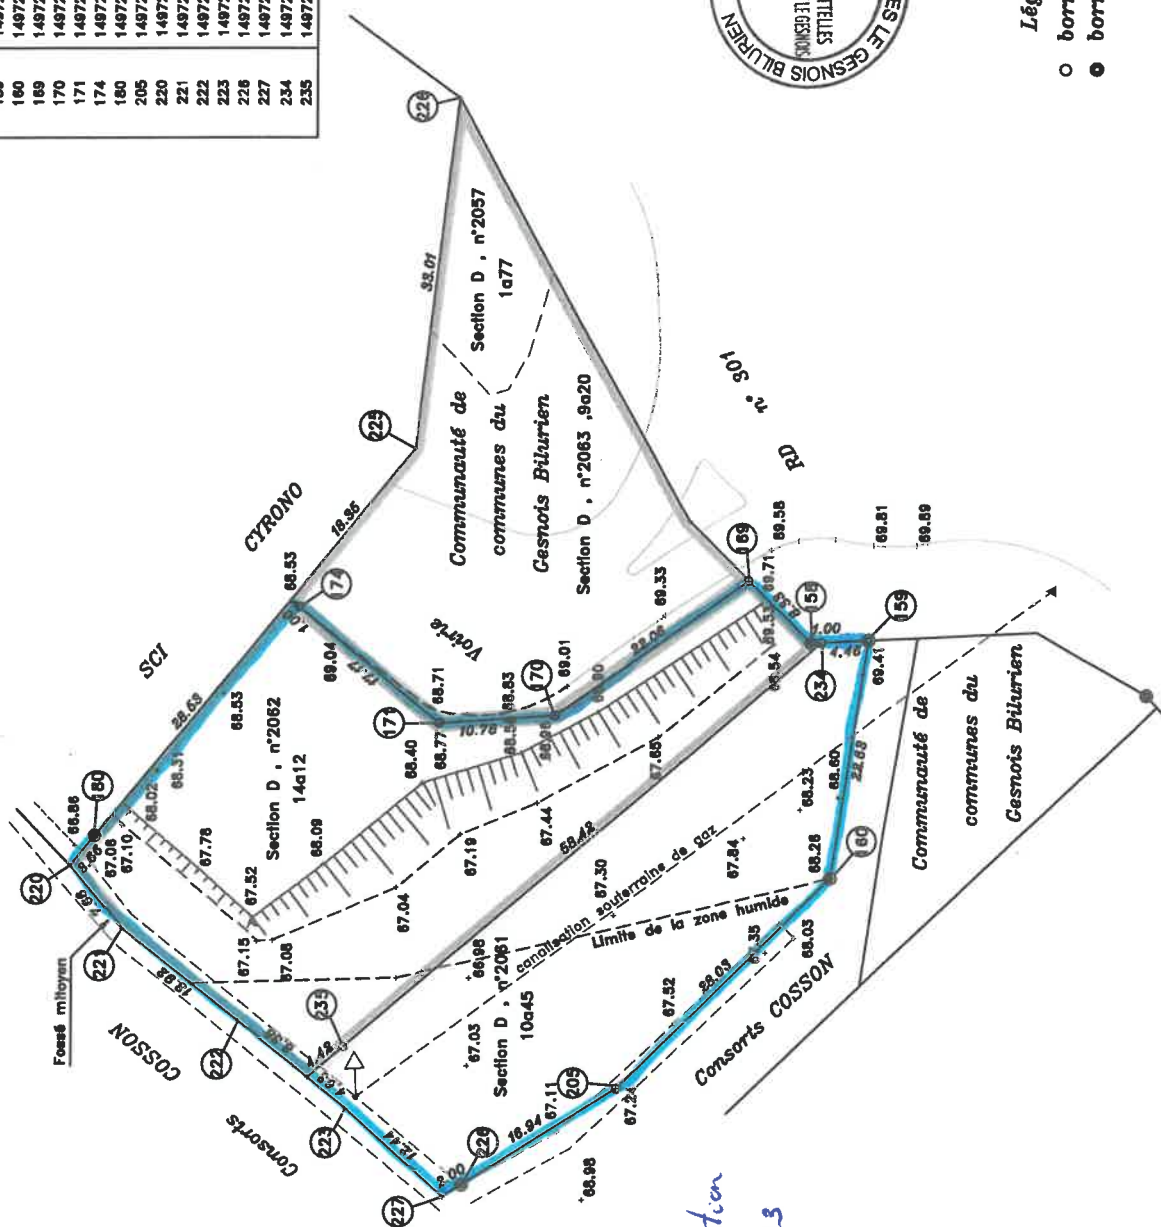

Légende
○ borne plastique
● borne féro

Levé et dressé par le Cabinet BARBIER
Géomètre Expert
à Connerre, St Calais, La Ferté Bernard
Le 19 Mai 2020 Réf : 15691

Les cotes altimétriques sont données dans un système flakif
Le bornage est rattaché au système national RGF93(CC48)



GEOMETRE-EXPERT
CONSEILLER VALORISER GARANTIR