

Département de la Sarthe

Commune de BOULOIRE

Lieu-dit : " Rue Basse "

VENTE COMMUNAUTE DE COMMUNES- COMMUNES DE BOULOIRE

PLAN DE BORNAGE


Echelle : 1/300



Acquisition de la commune de BOULOIRE:
2932 m2, Superficie mesurée.

Servitude de passage variable selon construction.

COORDONNEES RECTANGULAIRES		
MAT	X	Y
167	1517268.19	7200041.36
258	1517278.95	7200017.66
262	1517270.28	7200019.29
263	1517268.09	7200019.58
264	1517265.70	7200019.93
267	1517259.05	7200021.65
268	1517253.70	7200023.02
506	1517194.71	7200070.33
508	1517189.25	7200040.72
512	1517268.82	7200051.13
516	1517289.98	7200038.61
517	1517287.63	7200018.76
520	1517274.09	7200018.89
521	1517287.17	7200014.80
526	1517188.95	7200039.37
540	1517269.30	7200051.01
541	1517194.15	7200070.47
542	1517193.15	7200064.41

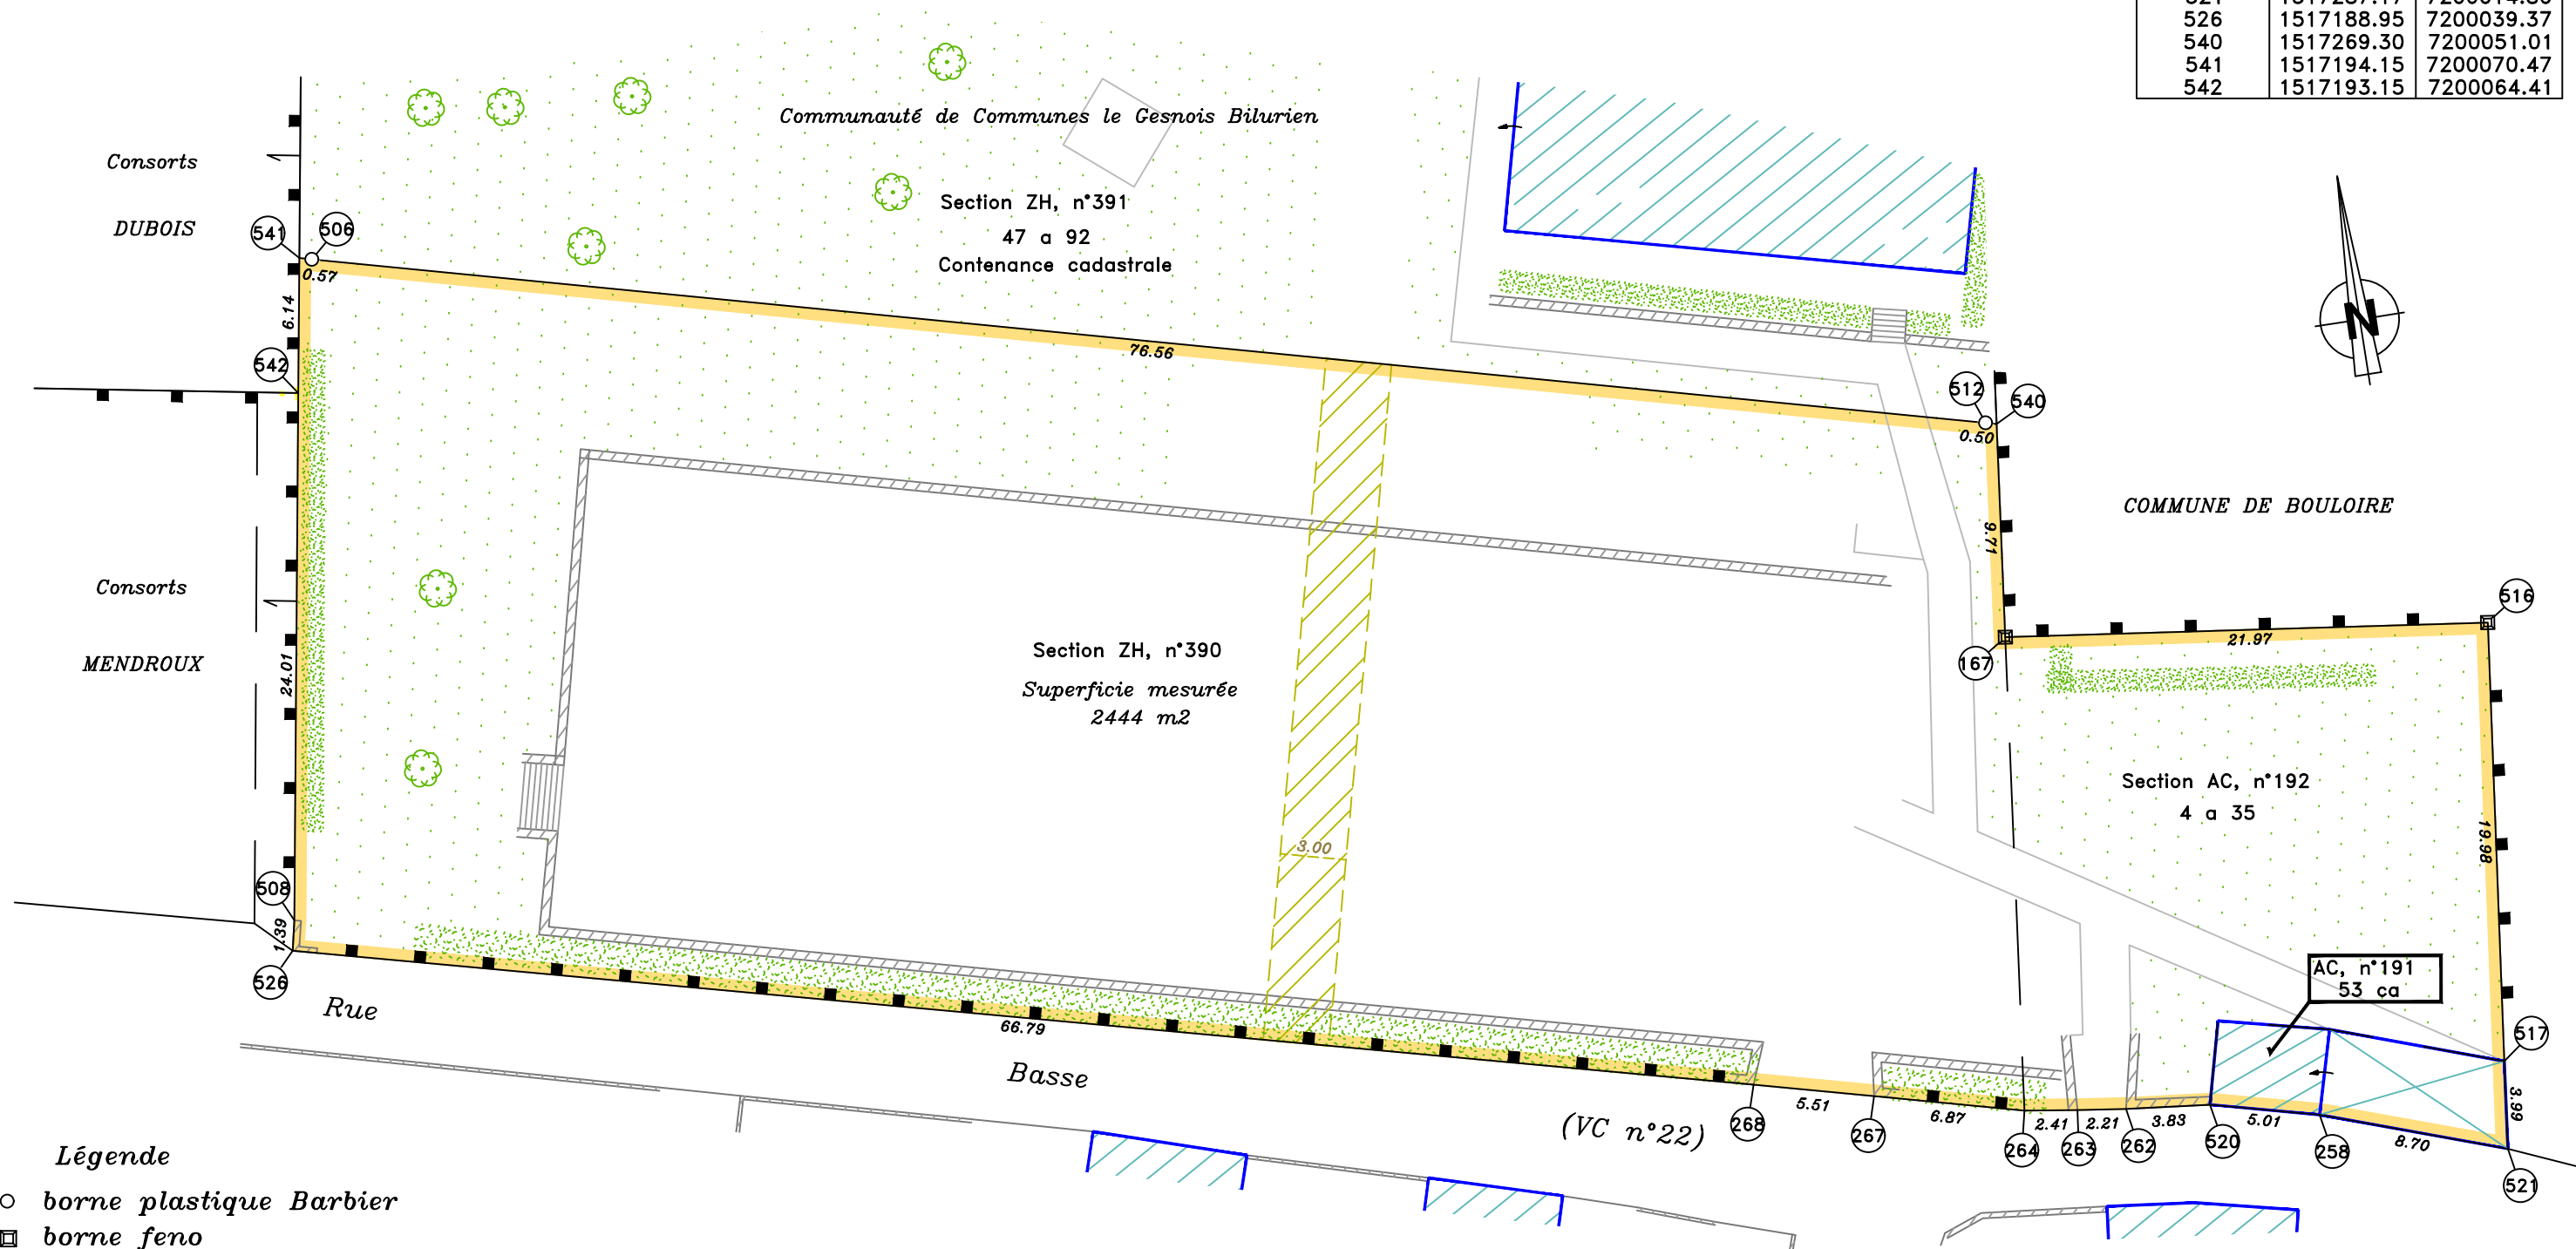

Légende

- borne plastique Barbier
- borne feno

Levé et dressé par le Cabinet BARBIER
Géomètre Expert à Connerré,
St Calais, La Ferté Bernard, Le Mans
Le 9 janvier 2024 Réf : 15057

Le bornage est rattaché au système national RGF93(CC48)



GEOMETRE-EXPERT
CONSEILLER VALORISER GARANTIR